

F

E

D

C

B

A

F


E

D


C

B


A

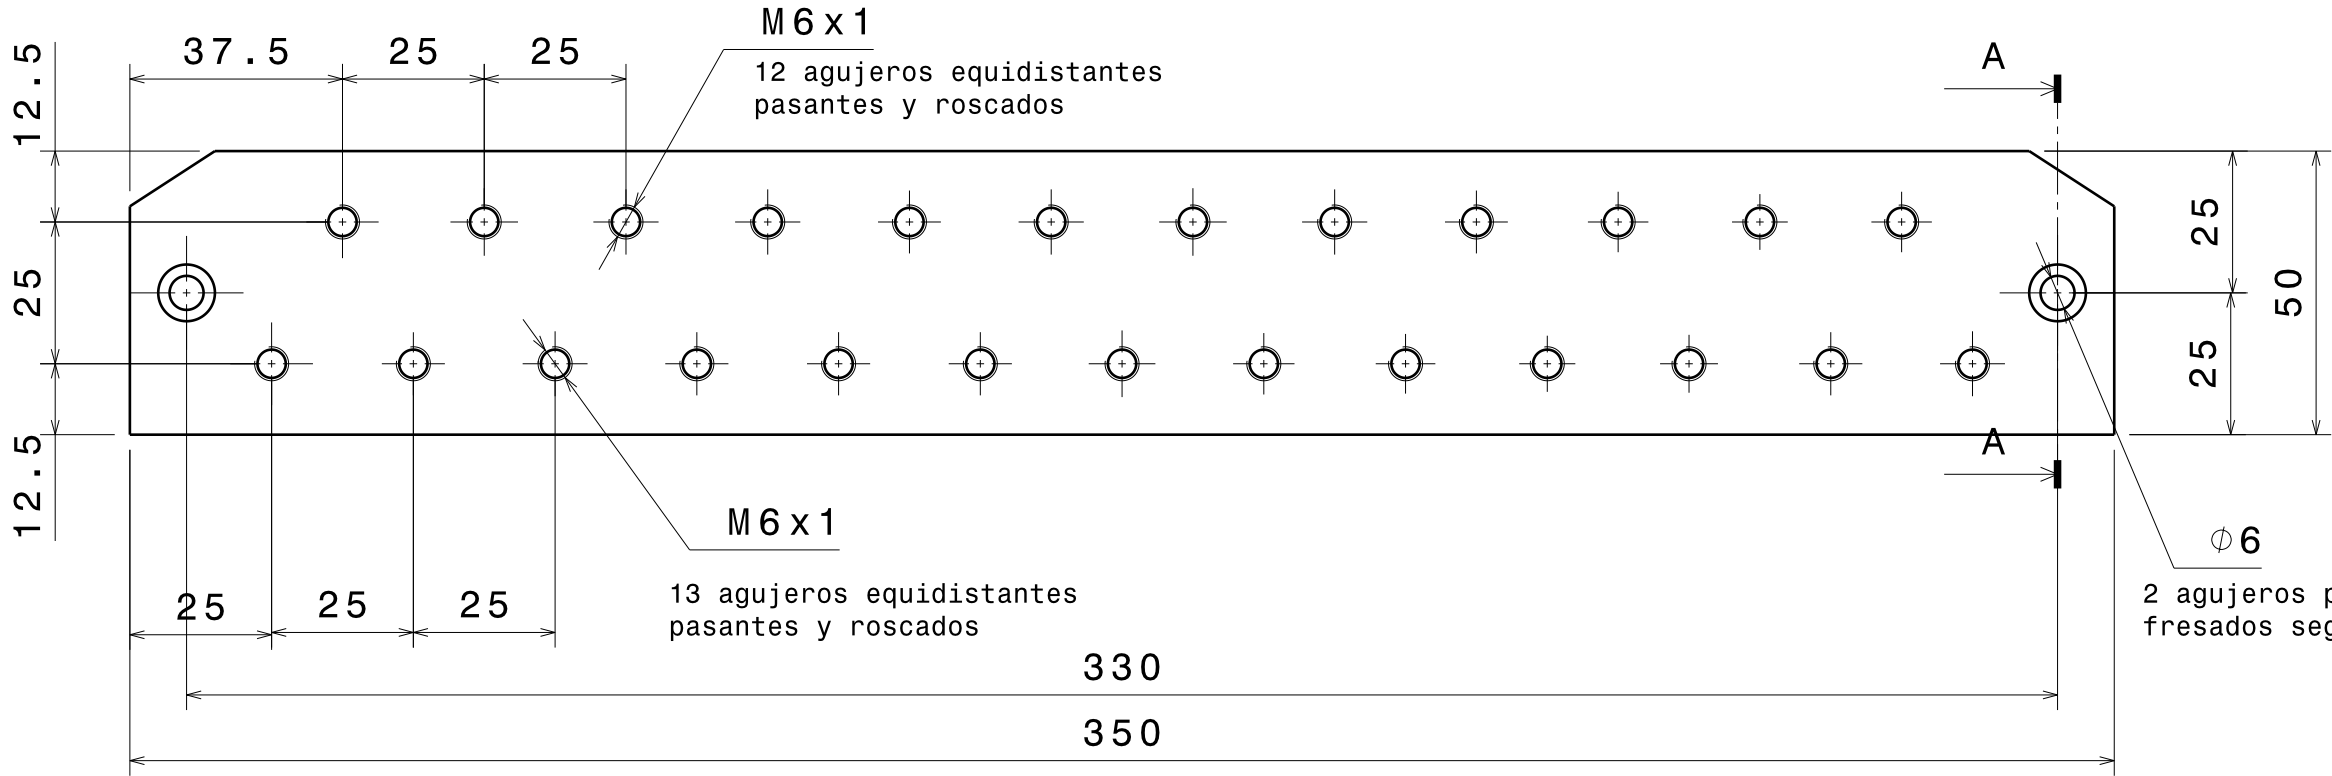

CORTE A-A

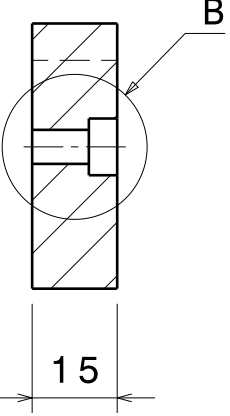


Detalle B  
Esacala 2:1

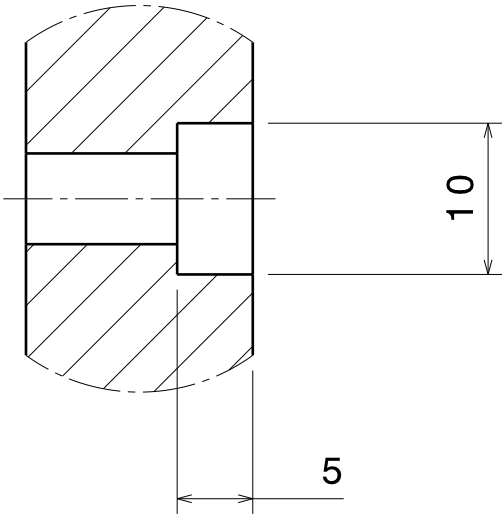

NOTAS:

- 1.- MATAR CANTOS VIVOS.
- 2.- ELIMINAR ARISTAS Y VERTICES CORTANTES
- 3.- TODOS LOS AGUJEROS SON PASANTES

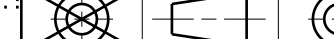Rug. Gral:	Trat. Térmico: Anodizado Negro	Esc.: <b>1:2</b>	Nombre	Firma	Fecha	TOLERANCIA GENERAL						MEDIANO DIN 7168	
			Dib.: <i>A. David Sanna</i>		30/04/10	Angulos	≤ 30°	30° a 120°	> 120°				
			Rev.:		/ /		±30'	±20'	±10'				
			Apr.:		/ /								
<b>C.I.I.I</b>			Conjunto: Plataforma de Arquitectura Abierta			Hoja:	Diámetro y Largo	0-6	6 a 30	30 120	120 315	315 1000	> 1000
			Subconjunto Soporte Para Camara			3 de 3		±0.1	±0.2	±0.3	±0.5	±0.8	±1.2
Proyecto:  <i>Salomone Javier</i>			Descripción  Perforaciones y Roscados			Cant.:		Material:					
						1		Archivo:					
								A3					