



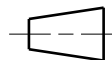

F
E
D
C
B
A

F
E
D
C
B
A

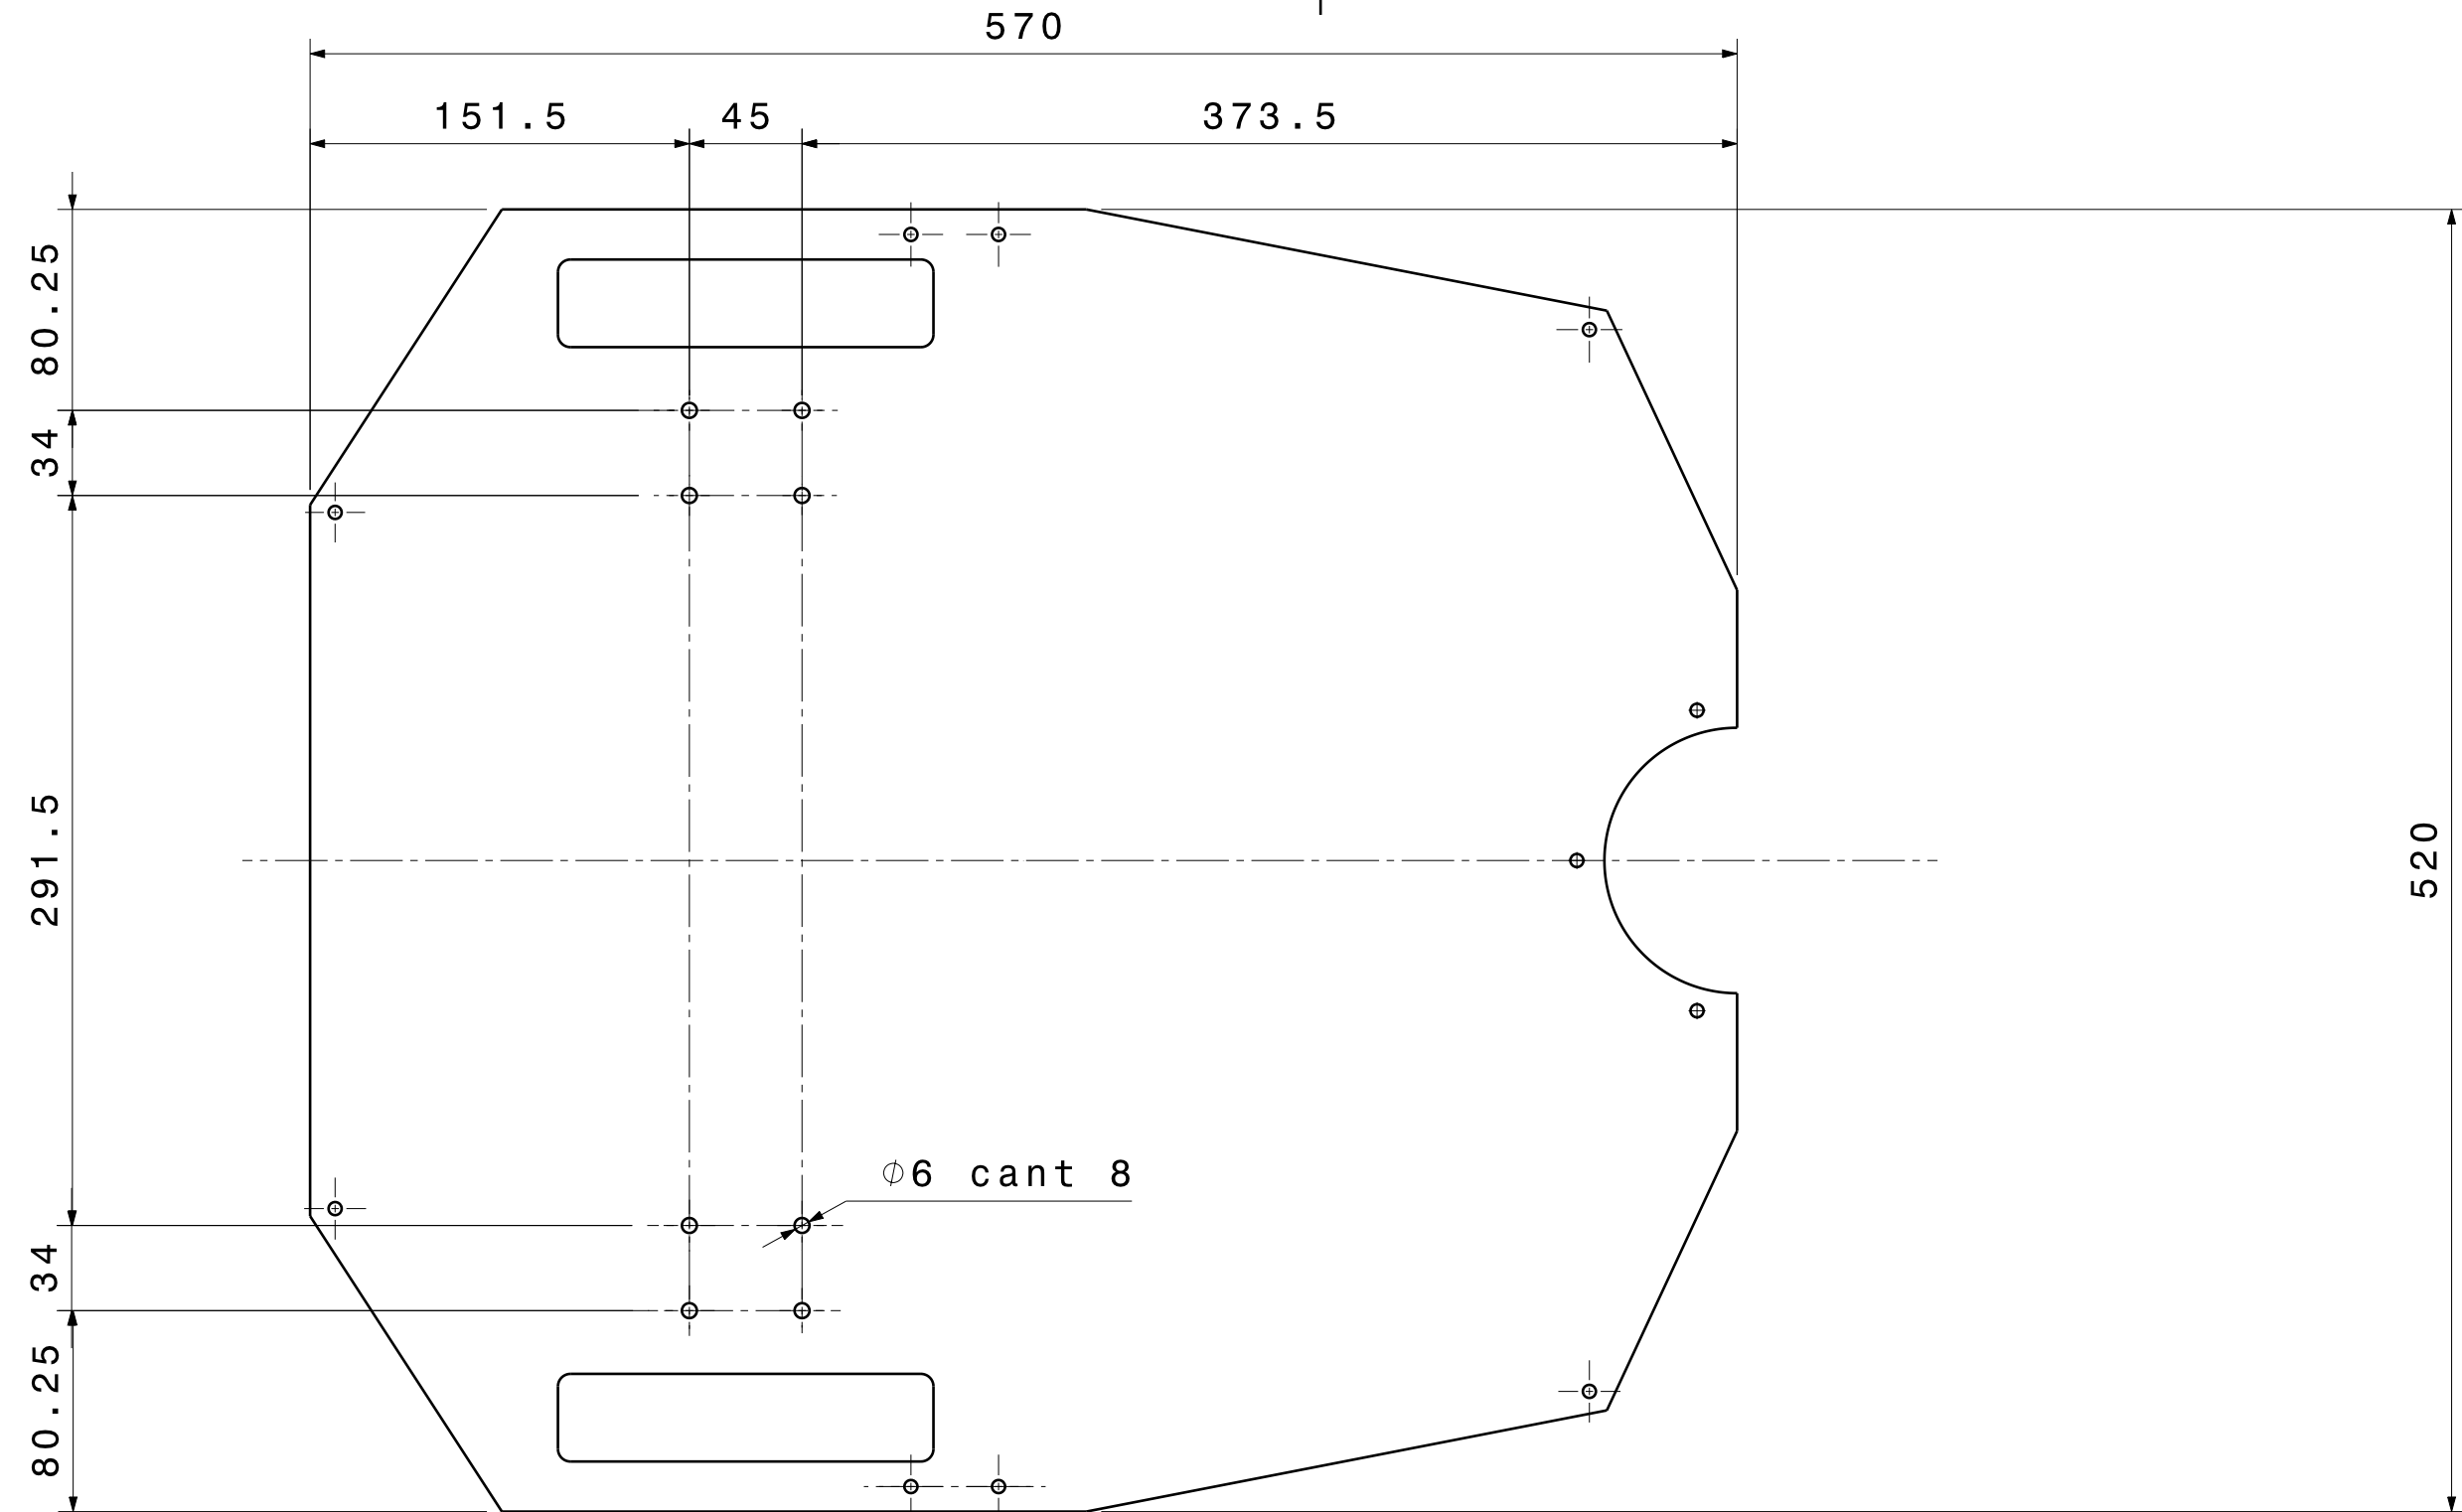

NOTAS:

- 1.- MATAR CANTOS VIVOS.
- 2.- ELIMINAR ARISTAS Y VERTICES CORTANTES
- 3.- TODOS LOS AGUJEROS SON PASANTES

Rug. Gral:	Trat. Térmico: Anodizado Azul	Esc.: 1:3	Nombre	Firma	Fecha	TOLERANCIA GENERAL								MEDIANO DIN 7168	
			Dib.: A. David Sanna		30/04/10	Angulos	≤ 30°		30° a 120°		> 120°				
			Rev.:		/ /		±30'		±20'		±10'				
			Apr.:		/ /										
C.I.I.I			Conjunto:			Hoja:	Diámetro y Largo	0-6	6 a 30	30 120	120 315	315 1000	> 1000		
			Plataforma de Arquitectura Abierta			3 de 3		±0.1	±0.2	±0.3	±0.5	±0.8	±1.2		
			Subconjunto			Cant.:									
			Placa Base			1					A				
Proyecto: Salomone Javier			Descripción Perforaciones			Material:									
						Archivo:								A3	

Salomone Javier

Perforaciones